




第5 物流施設

平方・中野久木地区
事業区域面積：151,342.55㎡

新川の道に面する建築物の幅の合計
220,184.34=22.123
新川の道に面する部分の敷地の幅
502.415
検討式
242,129<500,418×3/4=315,357 OK

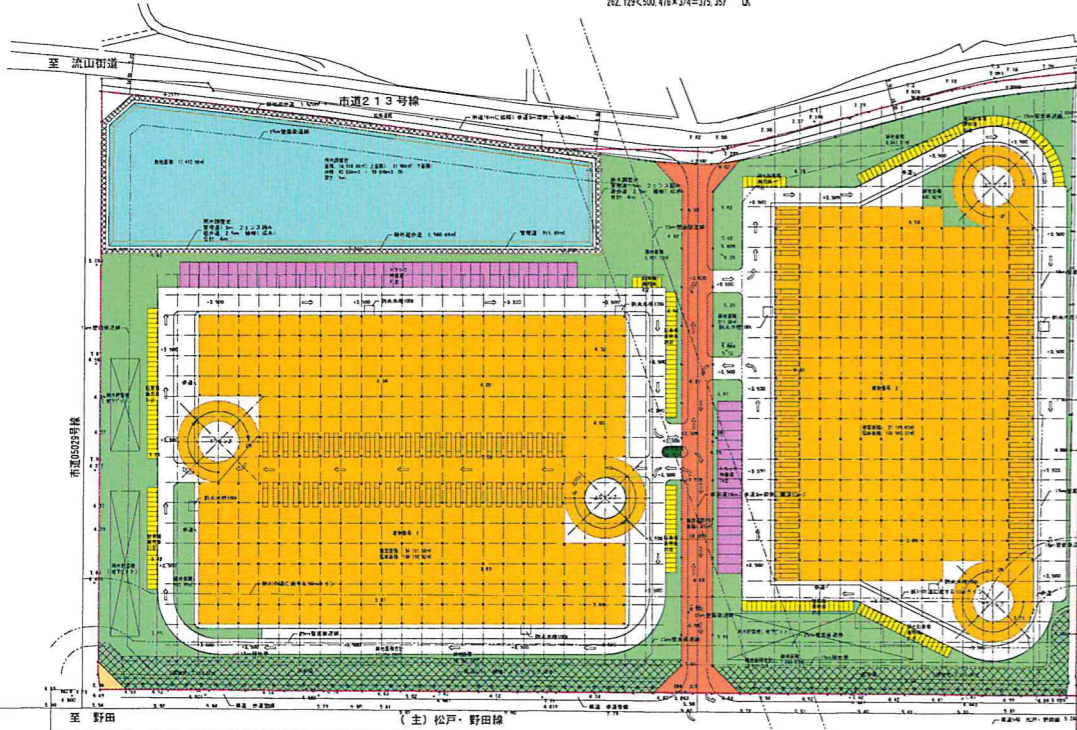

至 野田


(主) 松戸・野田線



第6 物流施設

中野久木・小星・北地区
事業区域面積：181,895.27㎡

新川の道に面する建築物の幅の合計
24,000.00=24.000
新川の道に面する部分の敷地の幅
802.813
検討式
802,893<844,813×3/4=633,610 OK

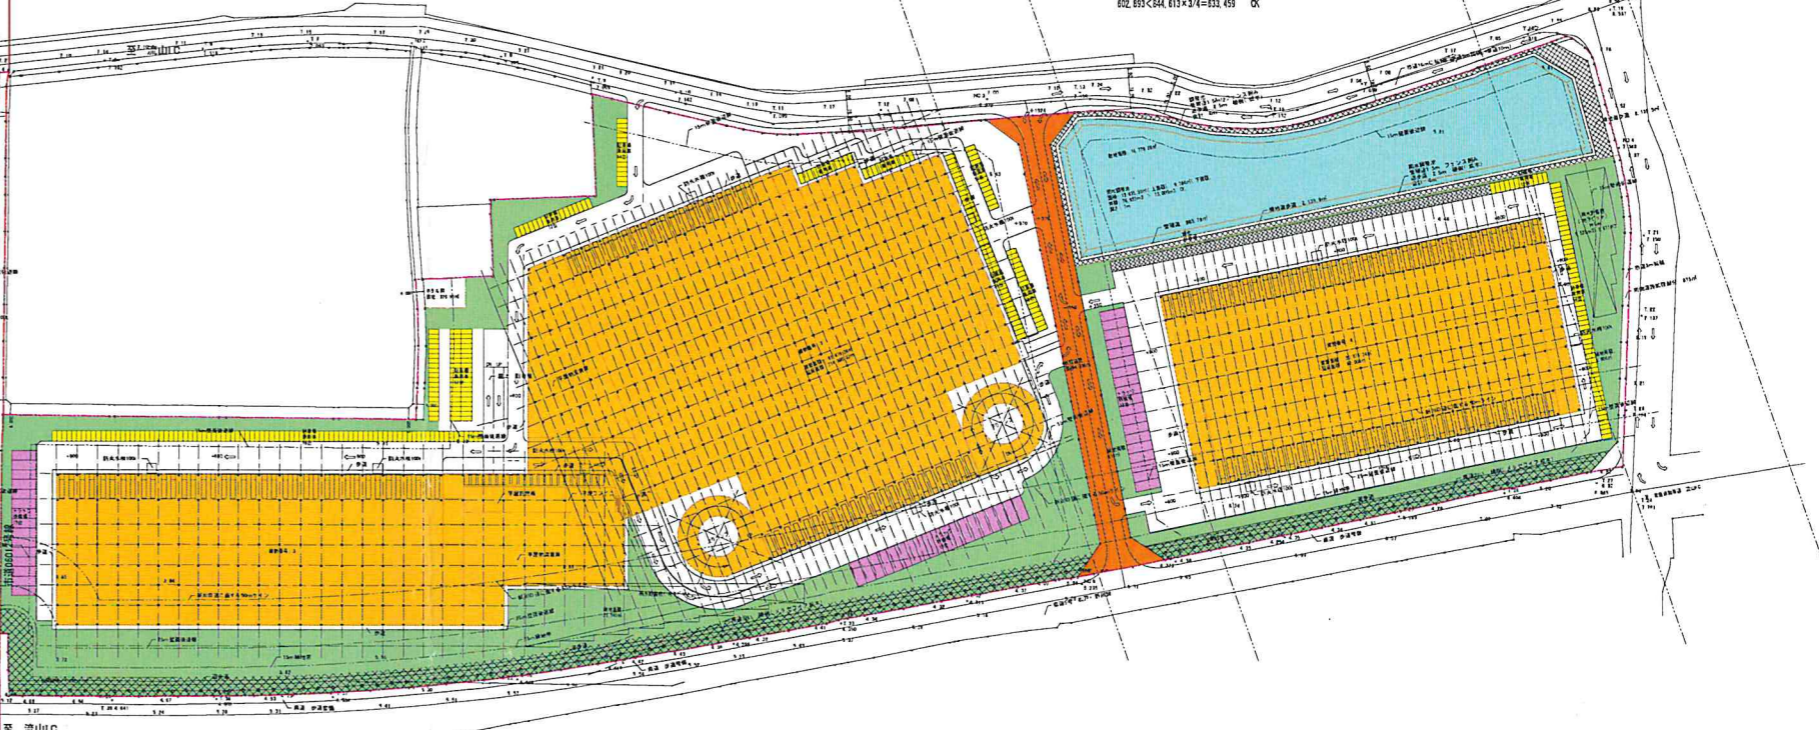

至 流山C